




Schnitt A-A

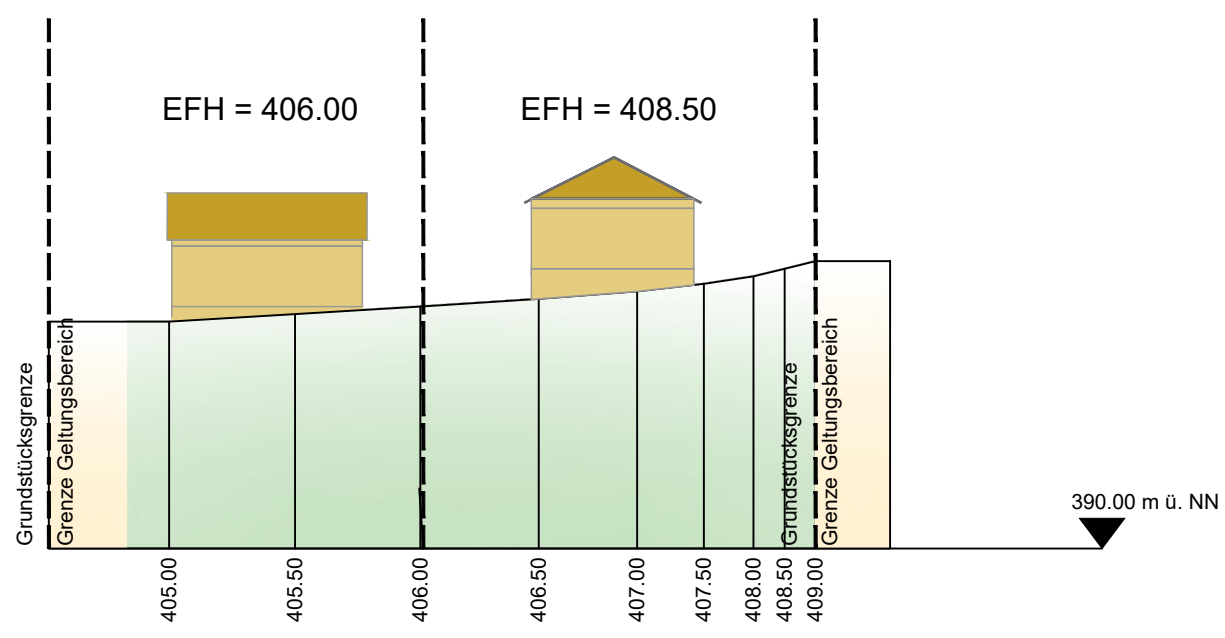


Schnitt B-B

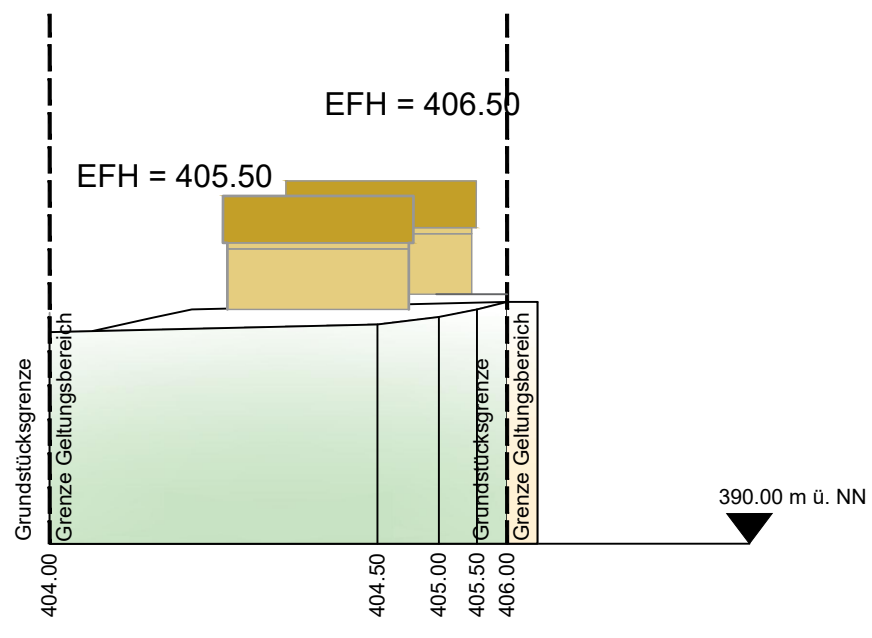


Schnitt C-C

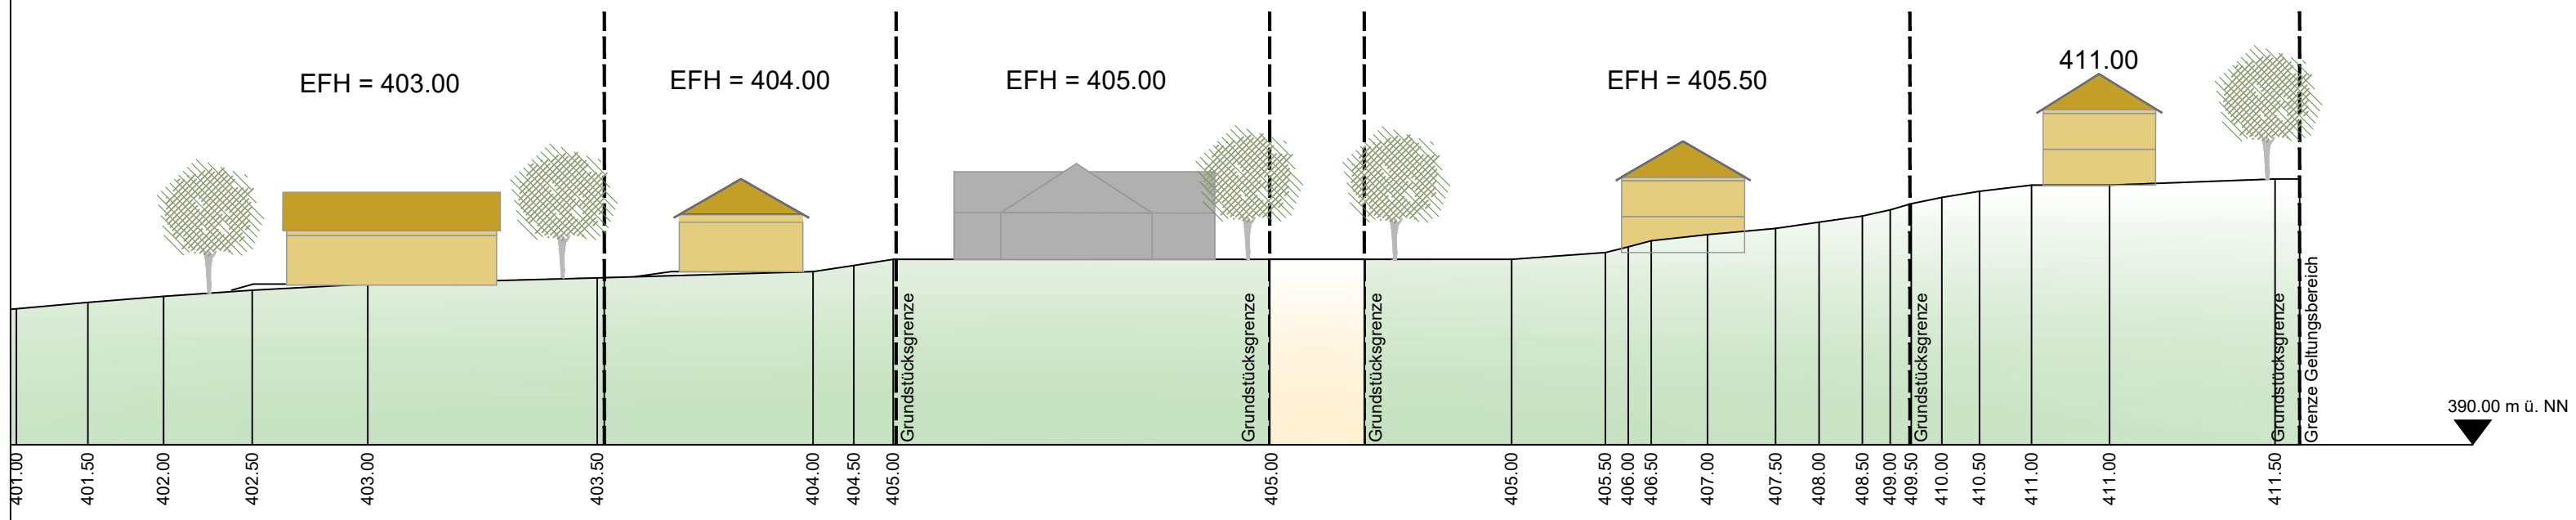


Schnitt D-D

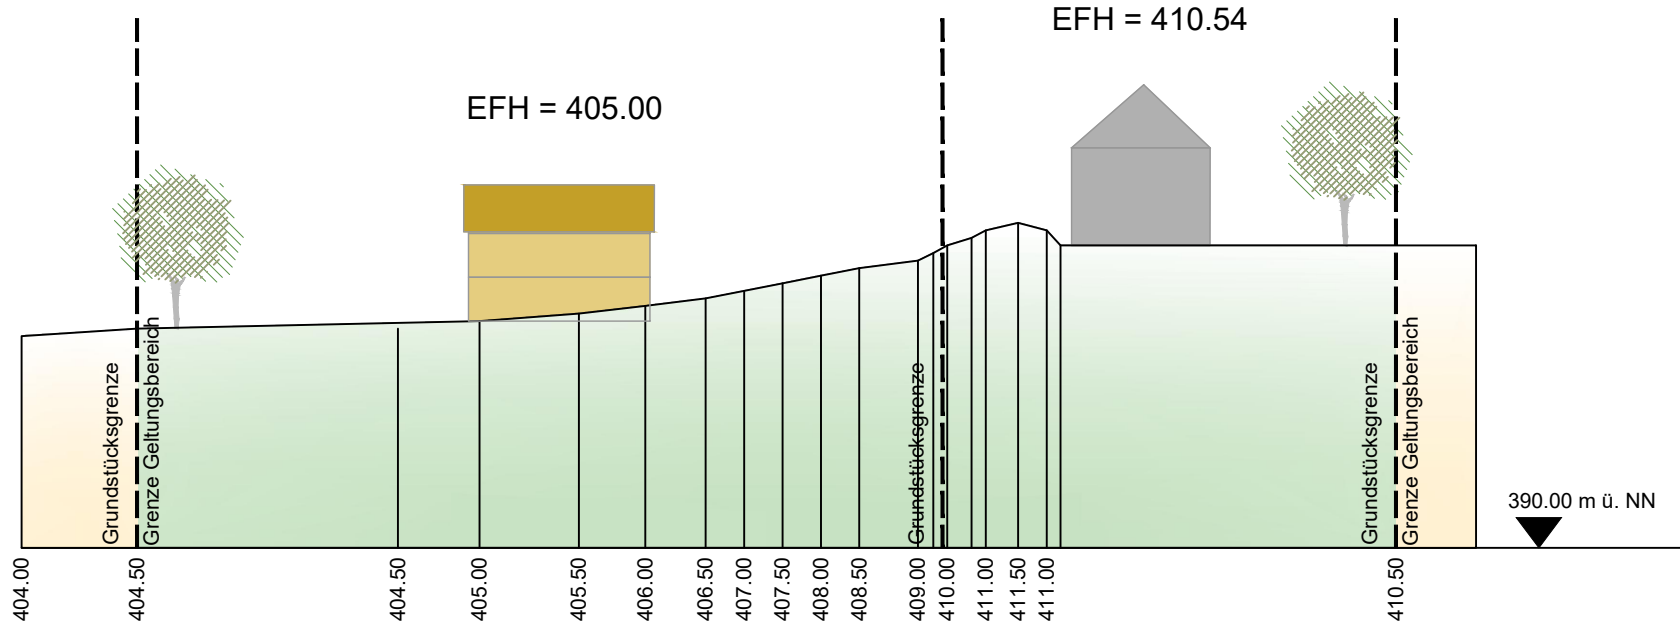


Schnitt E-E

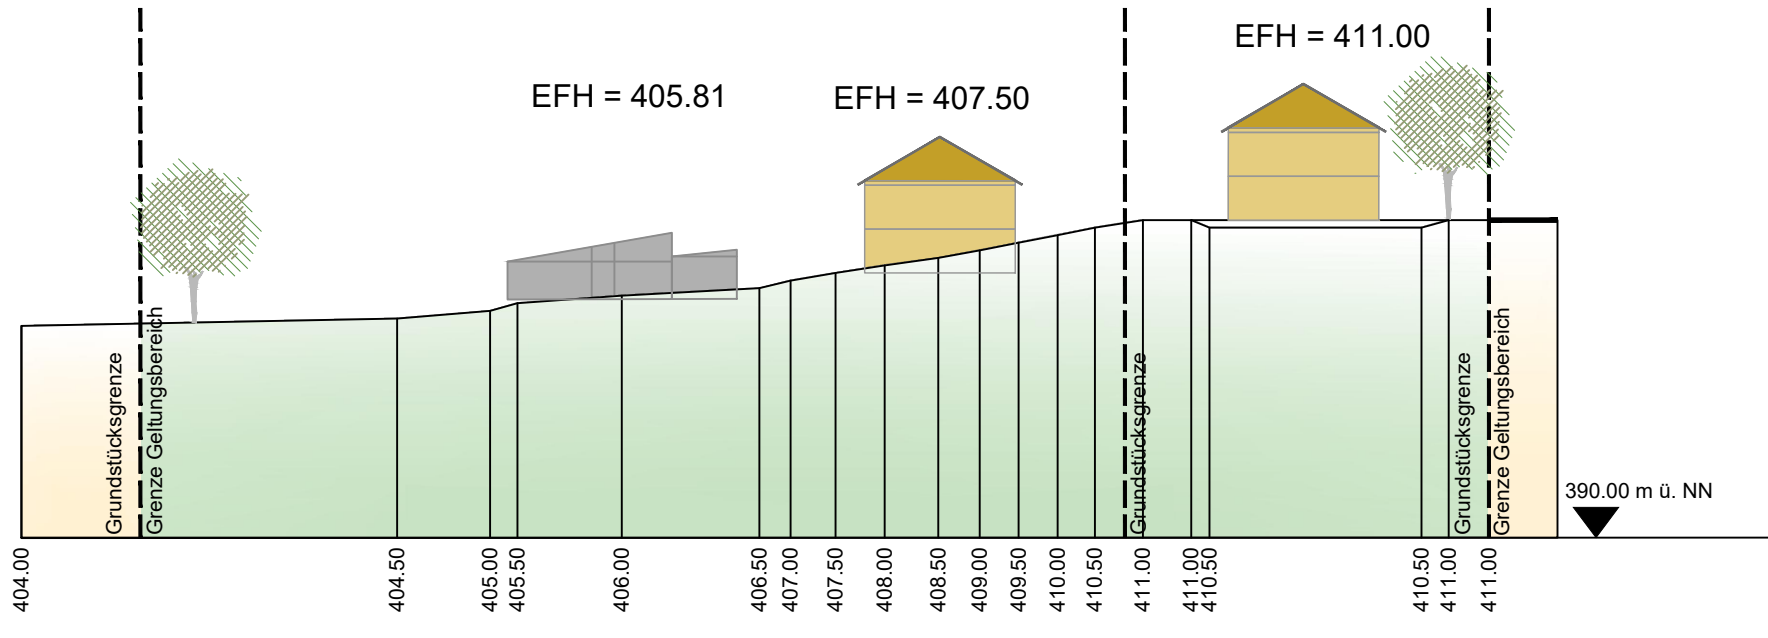


Schnitt F-F

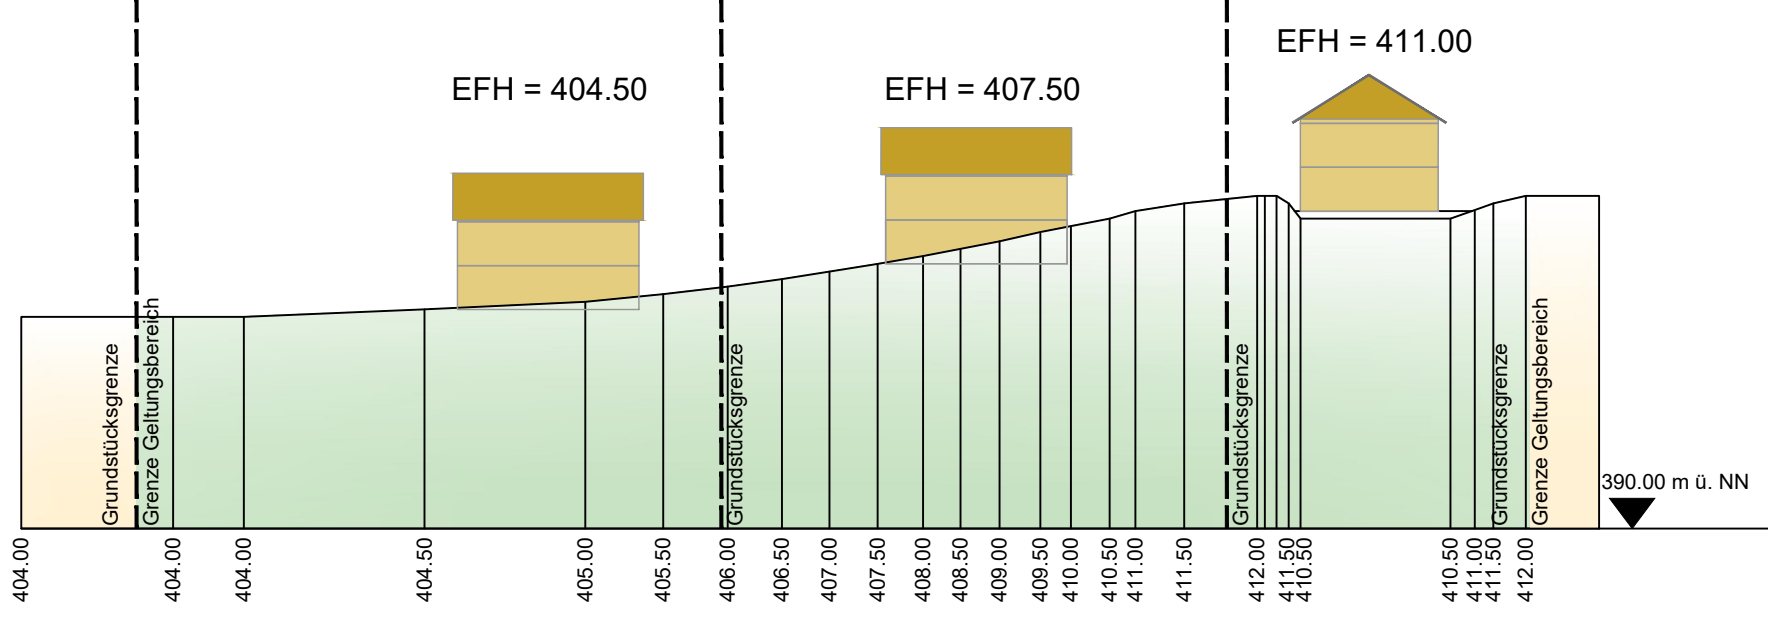

Schnitt G-G

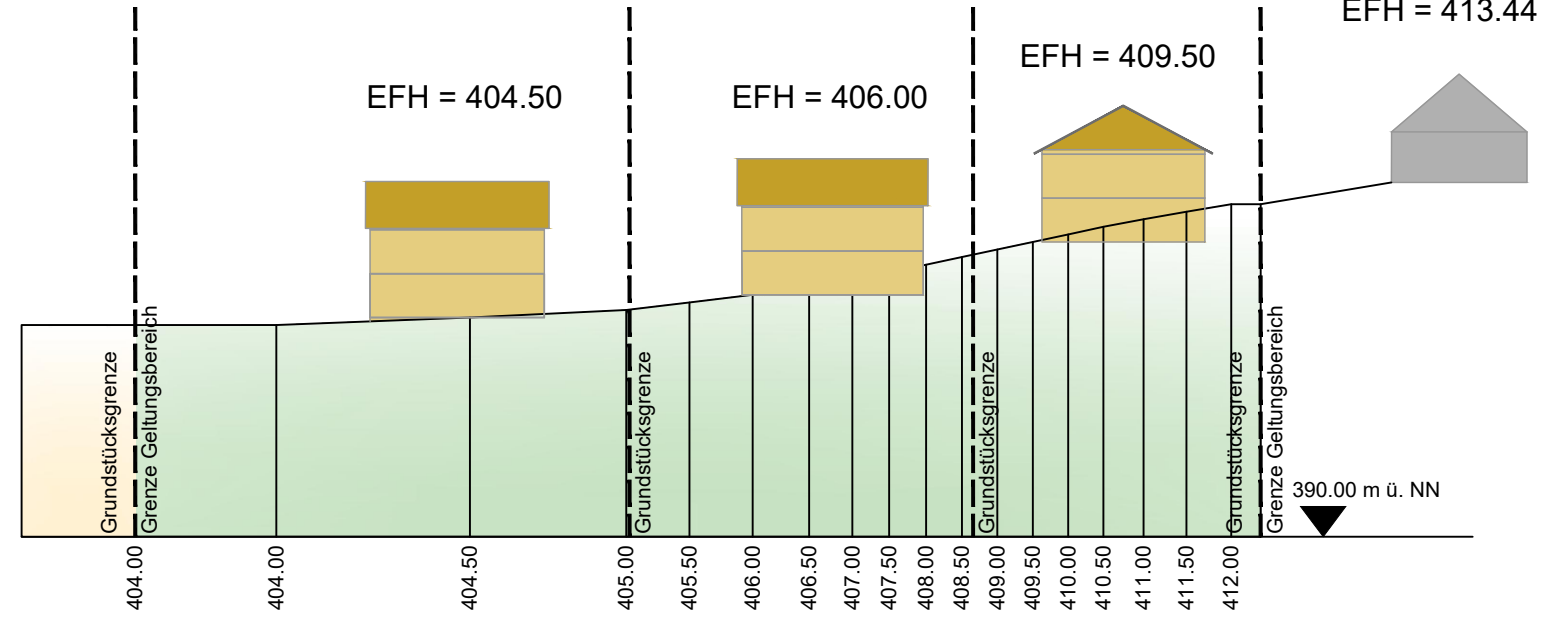

Schnitt H-H

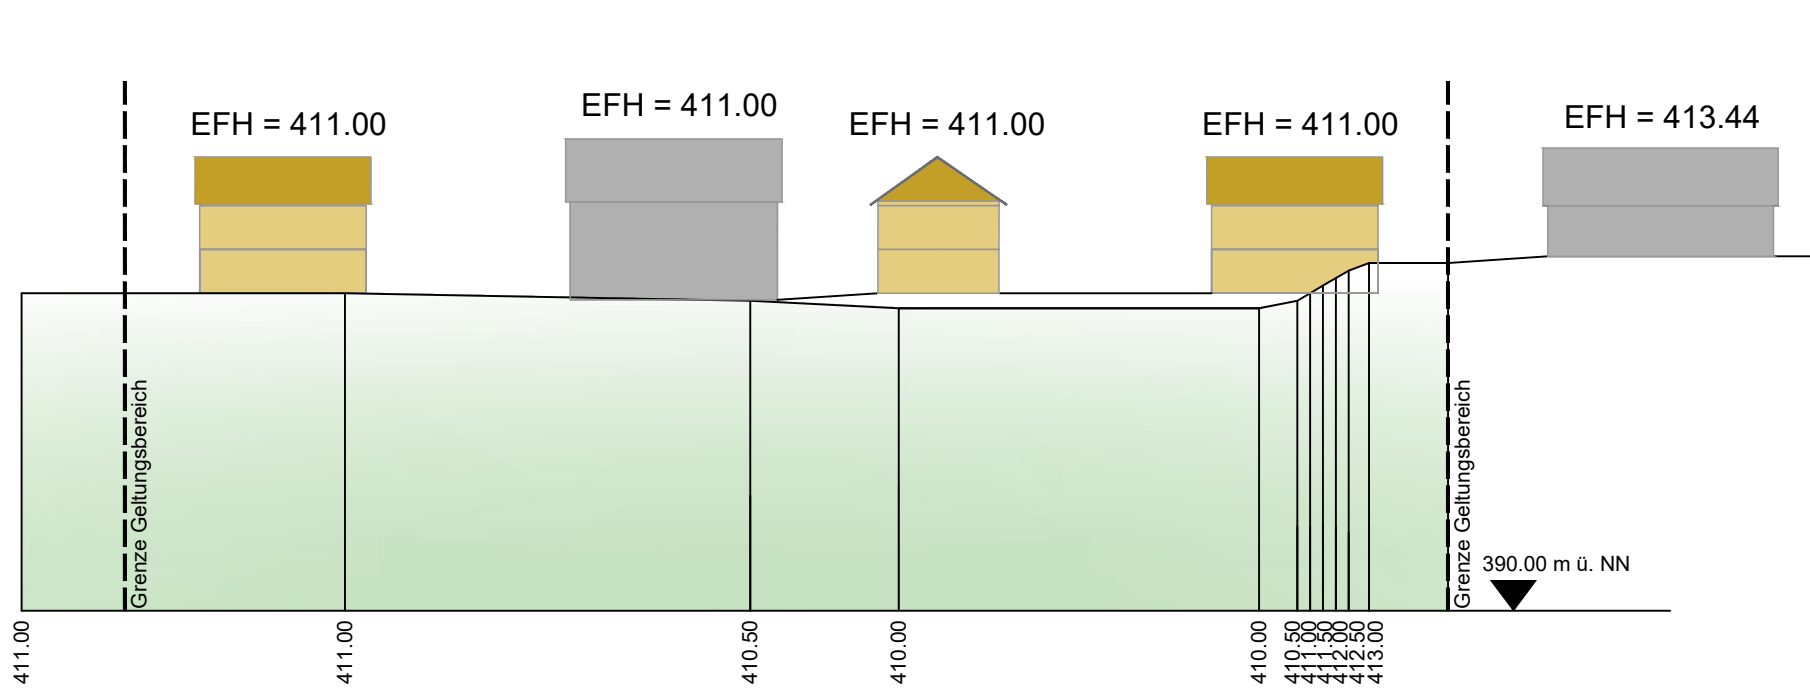

Gemeinde Immenstaad am Bodensee
Bebauungsplan
'Hardt-Horn - 6. Änderung, Teilbereich Mitte / Süd'

Höhenprofile
 M 1 : 500 (im Original) Überlingen, 30.06.2020

PLAN NR.:	GEZEICHNET:	STAND:	FORMAT:	MASSTAB:
	HO	30.06.2020	A I	1:500

HELMUT HORNSTEIN
 FREIER LANDSCHAFTSARCHITEKT BDLA STADTPLANER SRL
 LANDSCHAFTSARCHITEKTUR, STADT-, UND UMWELTPLANUNG
 ALFKIRCHER STR. 25 88662 ÜBERLINGEN/BODENSEE TEL. 07551/915043 FAX 915044